

### Renvooi Bouwkundig

- constructieve wanden en buitenwanden
- lichte scheidingswanden
- tuinmuur
- kruipluik

### Renvooi Elektra

- rookmelder
- aansluitpunt loos
- bediening mechanische ventilatie 1500+p
- bediening mechanische ventilatie 1500+p
- bediening thermostaat 1500+p
- aansluitpunt data
- plafond lichtpunt
- wand lichtpunt
- bel
- bedrukker
- wandcontactdoos, perilex
- wandcontactdoos, enkel
- wandcontactdoos, waterbestendig
- wandcontactdoos, dubbel
- schakelaar
- wisselschakelaar
- verdeelinrichting
- centraal aarde punt
- aansluitpunt verlichting

### Renvooi W-installaties

- ruimte voorzien van vloerverwarming
- toevoer plafond mechanische ventilatie
- afvoerpunt plafond mechanische ventilatie
- design radiator (elektrisch)
- verdeler vloerverwarming
- warmtepomp
- boiler (optioneel)
- warmterugwinning unit
- opstelplaats PV-panelen
- opstelplaats wasmachine
- opstelplaats wasdroger

Deze tekening is nauwkeurig en met zorg samengesteld aan de hand van de gegevens en tekeningen van de betrokken partijen.


De belangrijkste maten zijn op de tekening aangegeven en zijn circa maten.

Op de tekening aangegeven posities van de installatieonderdelen zijn indicatief.

Bij tegenstrijdigheden tussen de optielijst en de tekening prevaleert de optielijst. De aangegeven maatvoering op de plattegronden is niet geschikt voor opdrachten aan derden.

Tijdens de uitvoering van het werk kunnen wijzigingen noodzakelijk blijken.

gewijzigd datum:	a: 20-12	b: 31-01	c: 07-02	d:	e:
	f:	g:	h:	i:	j:

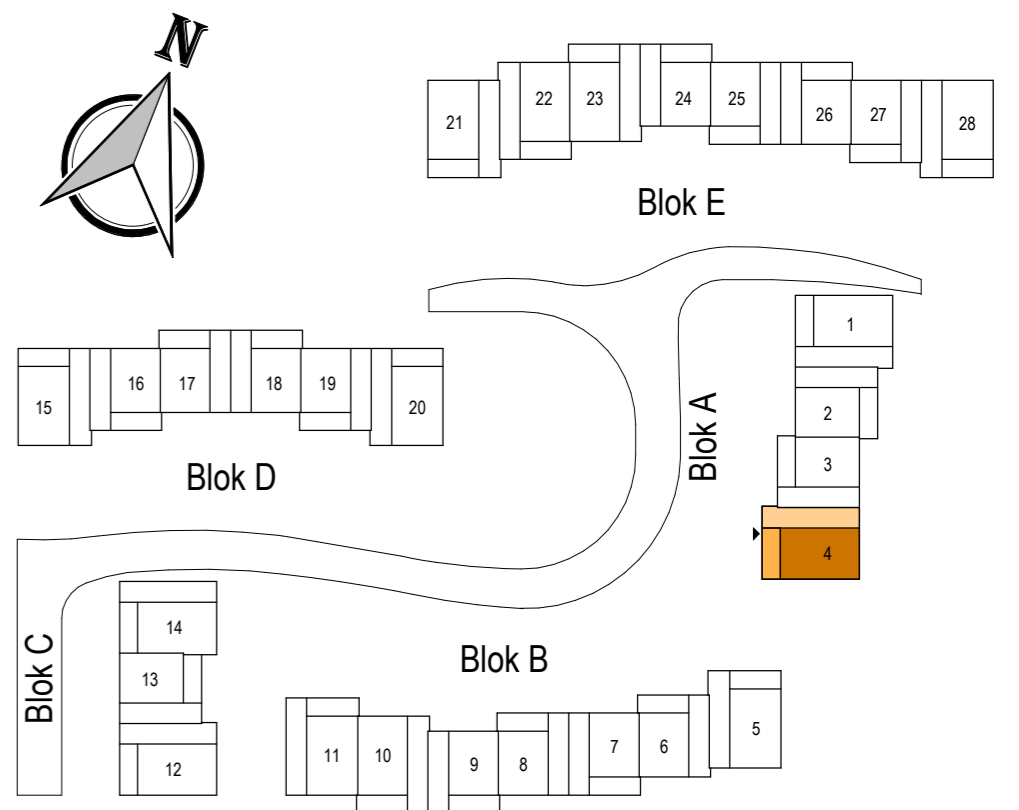

Westervoortsedijk 95a  
6827 AW Arnhem  
Postbus 48  
6800 AA Arnhem  
Tel (026) 4430243  
info@kuiperarnhem.nl  
www.kuiperarnhem.nl



**Project**  
Nieuwbouw 28 woningen  
Villapark Facet te Wageningen

**Omschrijving**  
Bwnr. 04 - begane grond


**Schaal**  
1 : 50

**Formaat**  
A2

**Datum**  
23-07-2021

**Wijzigingsdatum**

**Tekeningnummer**  
B9004A

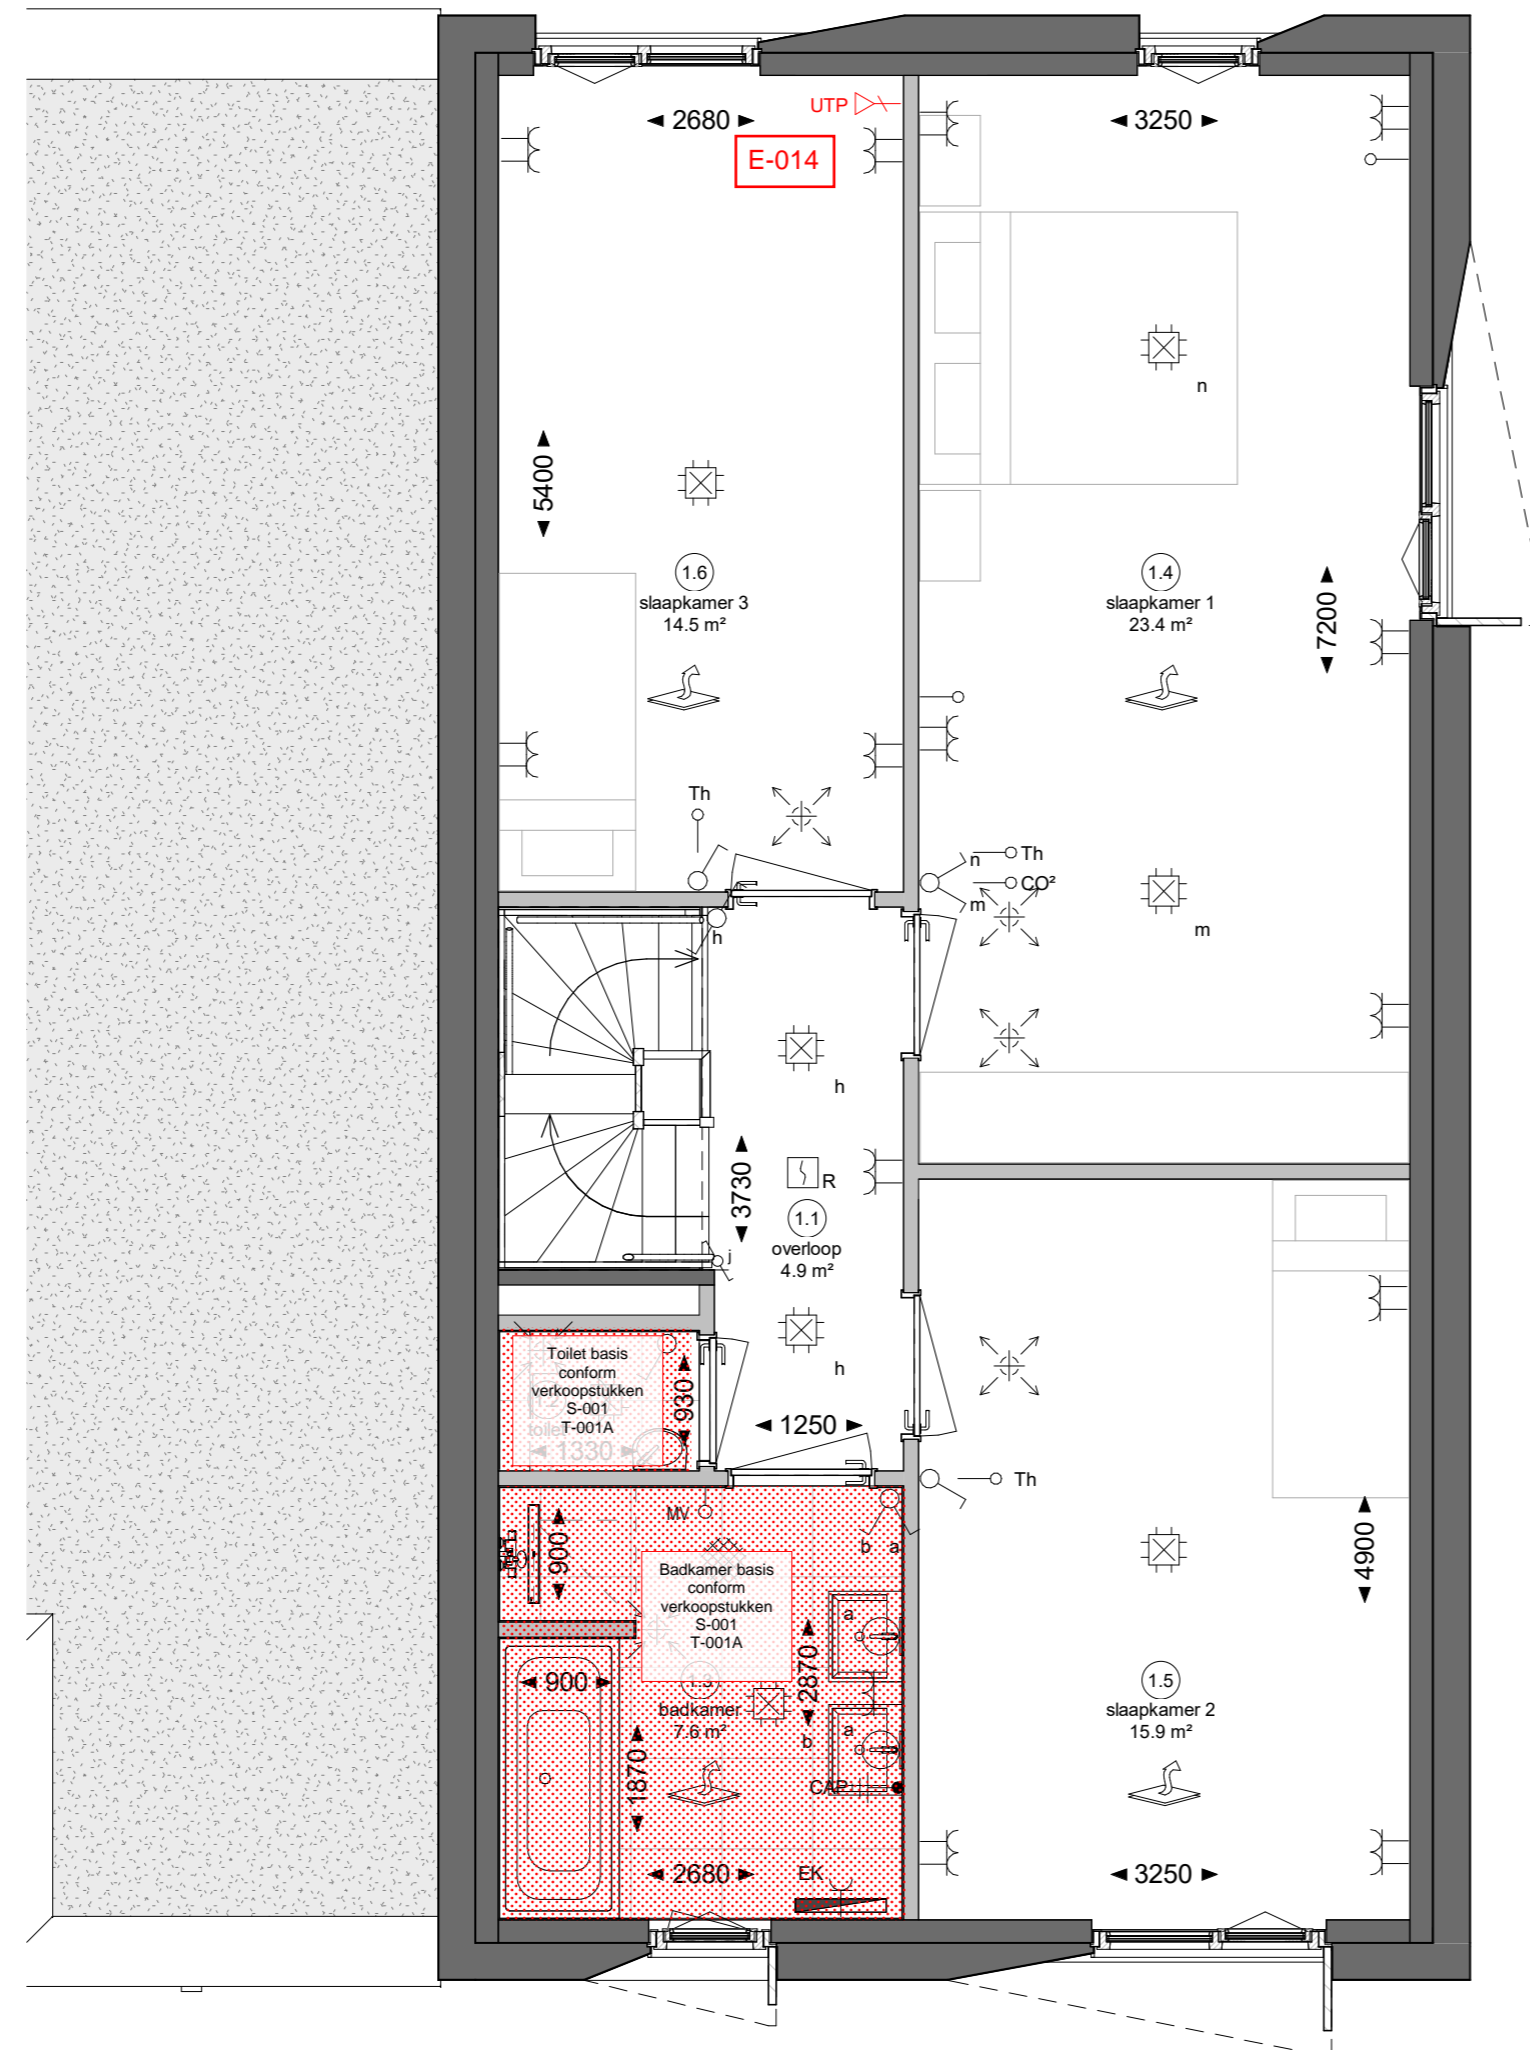

### Renvooi Bouwkundig


	constructieve wanden en buitenwanden
	lichte scheidingswanden
	tuinmuur
kr	kruipluik

### Renvooi Elektra

	rookmelder
	aansluitpunt loos
	bediening mechanische ventilatie 1500+p
	bediening mechanise ventilatie 1500+p
	bediening thermostaat 1500+p
	aansluitpunt data
	plafond lichtpunt
	wand lichtpunt
	bel
	bedrukker
	wandcontactdoos, perilex
	wandcontactdoos, enkel
	wandcontactdoos, waterbestendig
	wandcontactdoos, dubbel
	schakelaar
	wisselschakelaar
	verdeelinrichting
	centraal aarde punt
	aansluitpunt verlichting

### Renvooi W-installaties

	ruimte voorzien van vloerverwarming
	toevoer plafond mechanische ventilatie
	afvoerpunt plafond mechanische ventilatie
	design radiator (elektrisch)
VVW	verdeler vloerverwarming
WP	warmtepomp
BOI	boilervat (optioneel)
WTW	warmterugwinnings unit
PV	omvormer PV-panelen
WM	opstelplaats wasmachine
WD	opstelplaats wasdroger

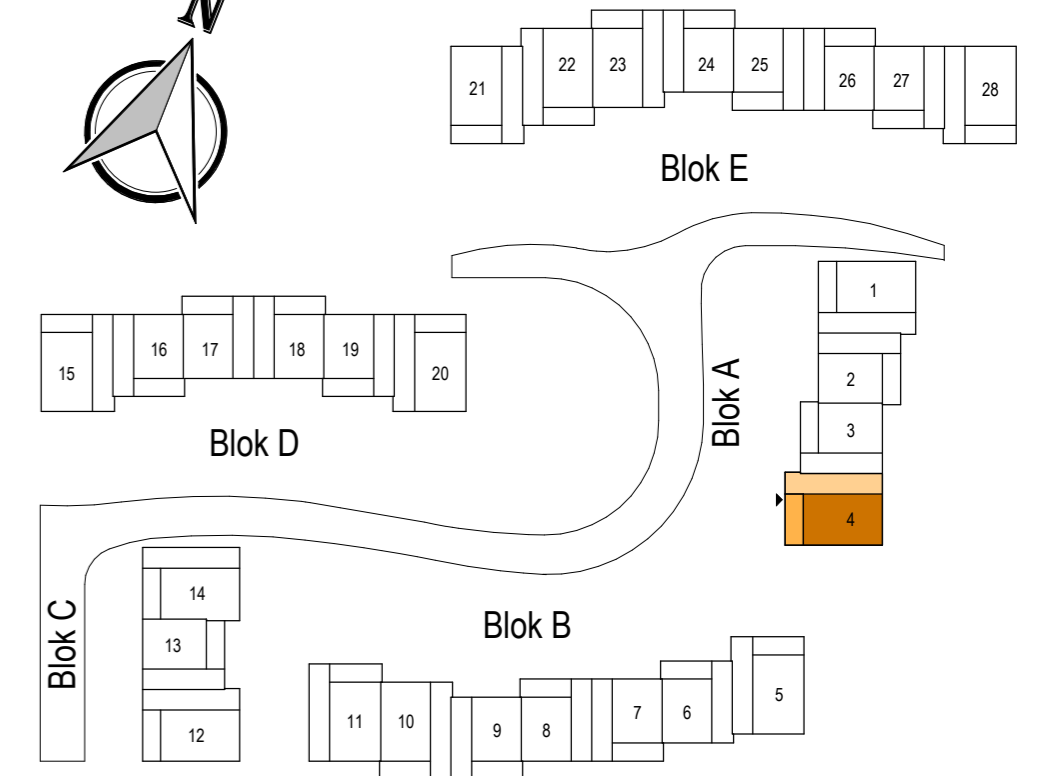

**KuiperBouw**  
 Westervoortsedijk 95a  
 6827 AW Arnhem  
 Postbus 48  
 6800 AA Arnhem  
 Tel (026) 4430243  
 info@kuiperarnhem.nl  
 www.kuiperarnhem.nl

**Project**  
 Nieuwbouw 28 woningen  
 Villapark Facet te Wageningen

**Omschrijving**  
 Bwnr. 04 - eerste verdieping


**Schaal**  
 1 : 50

**Formaat**  
 A2

**Datum**  
 23-07-2021

**Wijzigingsdatum**

**Tekeningnummer**  
 B9004B

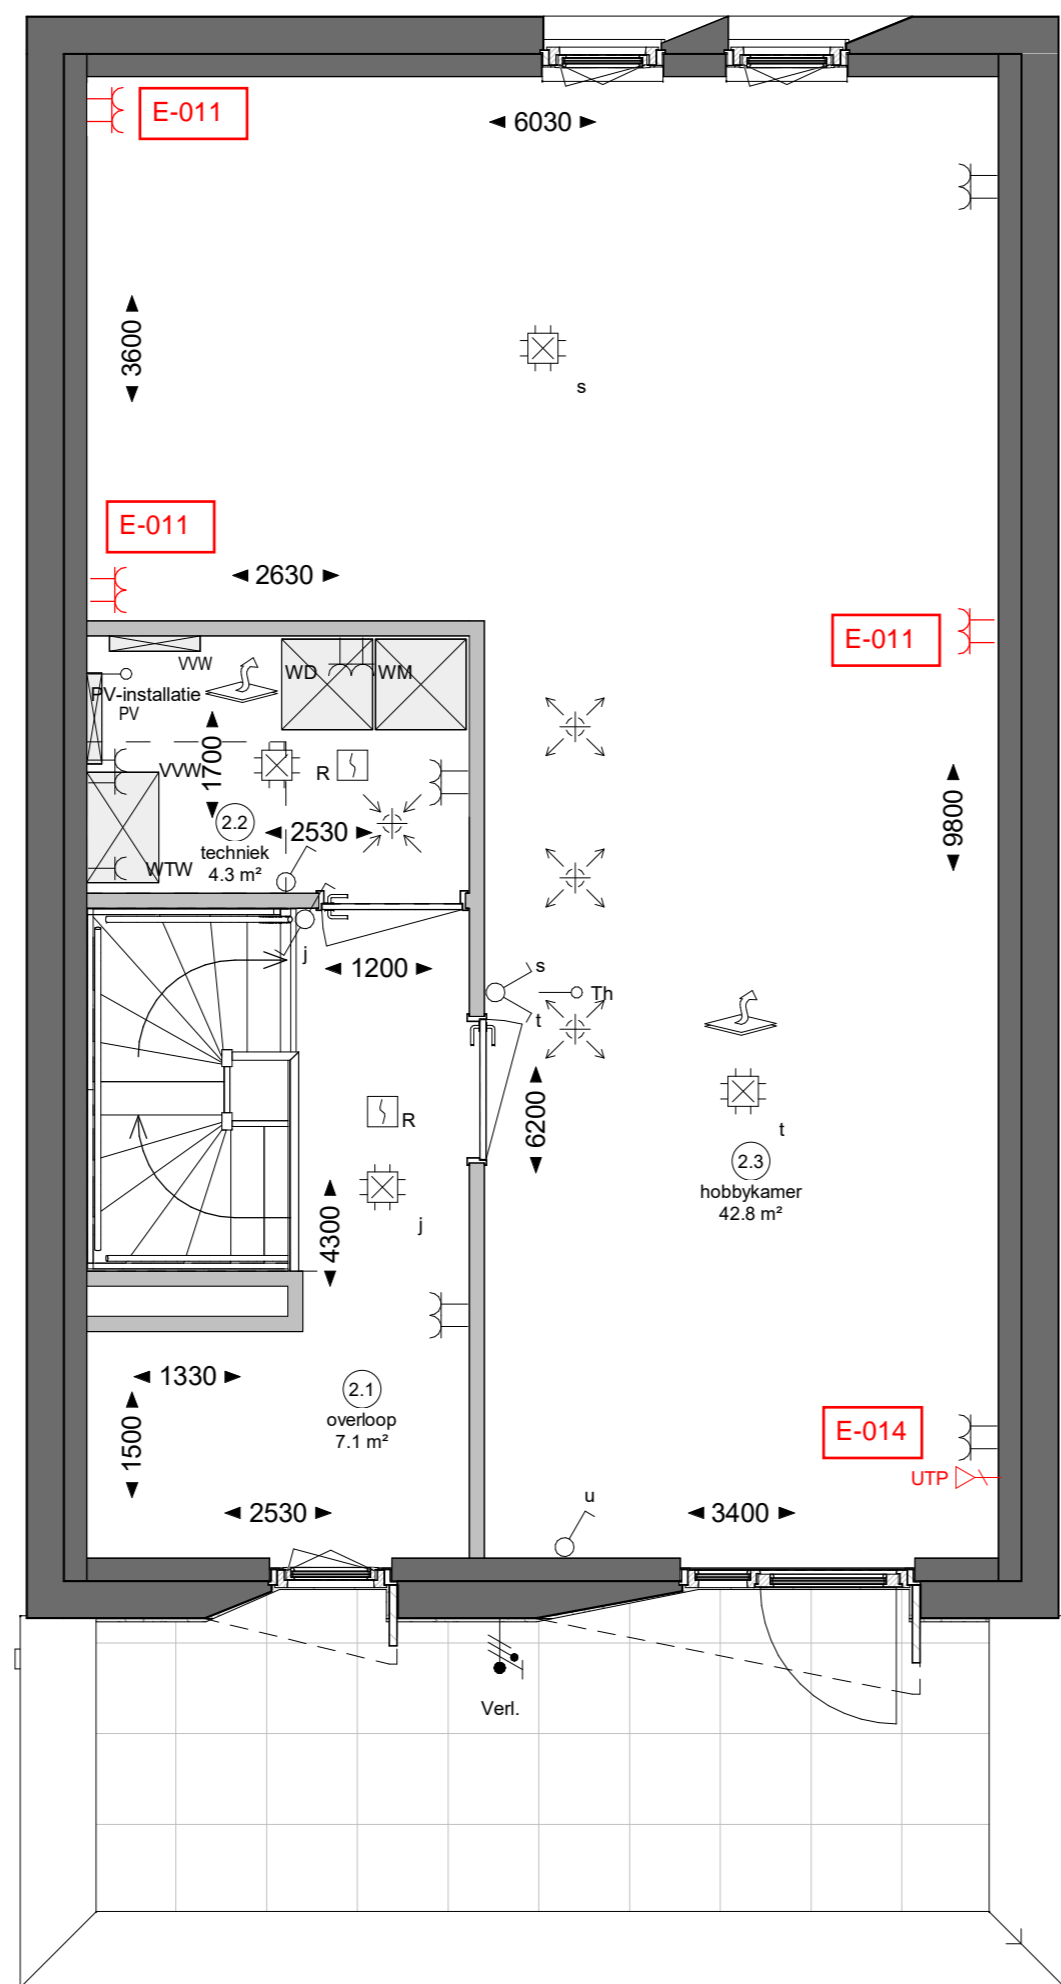

Bwnr. 04 - Type VH3

**Renvooi Bouwkundig**


- constructieve wanden en buitenwanden
- lichte scheidingswanden
- tuinmuur
- kruipluik

**Renvooi Elektra**

- rookmelder
- aansluitpunt loos
- bediening mechanische ventilatie 1500+p
- bediening mechanise ventilatie 1500+p
- bediening thermostaat 1500+p
- aansluitpunt data
- plafond lichtpunt
- wand lichtpunt
- bel
- bedrukker
- wandcontactdoos, perilex
- wandcontactdoos, enkel
- wandcontactdoos, waterbestendig
- wandcontactdoos, dubbel
- schakelaar
- wisselschakelaar
- verdeelinrichting
- centraal aarde punt
- aansluitpunt verlichting

**Renvooi W-installaties**

- ruimte voorzien van vloerverwarming
- toevoer plafond mechanische ventilatie
- afvoerpunt plafond mechanische ventilatie
- design radiator (elektrisch)
- verdeler vloerverwarming
- warmtepomp
- boilervat (optioneel)
- warmerugwinnings unit
- omvormer PV-panelen
- opstelplaats wasmachine
- opstelplaats wasdroger

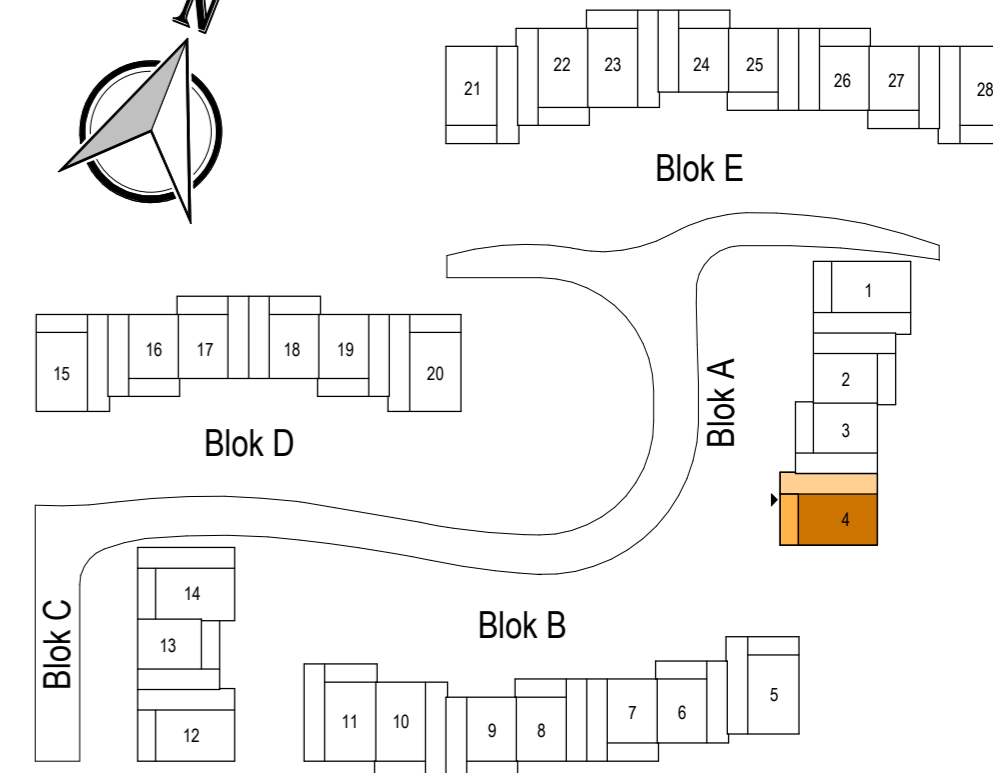

**KuiperBouw**  
 Westervoortsedijk 95a  
 6827 AW Arnhem  
 Postbus 48  
 6800 AA Arnhem  
 Tel (026) 4430243  
 info@kuiperarnhem.nl  
 www.kuiperarnhem.nl

**Project**  
 Nieuwbouw 28 woningen  
 Villapark Facet te Wageningen

**Omschrijving**  
 Bwnr. 04 - tweede verdieping

**Schaal**  
 1 : 50

**Formaat**  
 A2

**Datum**  
 23-07-2021

**Wijzigingsdatum**

**Tekeningnummer**  
 B9004C