

Wonintype A - BNR 08


### RENVOOI BOUWKUNDIG

	constructieve wanden en buitenwanden		binnendeurkozijn, hout, dagmaat 902mm
	lichte scheidingswanden		kr. kruipluik
	thermische isolatie		gestreept = raam / deur naar binnen draaiend
	dakafwerking riet		getrokken = raam / deur naar buiten draaiend
	dakafwerking pannen		

### RENVOOI W-INSTALLATIES

	ruimte v.v. vloerverwarming		
	buitenkraan		
	toevoerpunt plafond mechanische ventilatie	<i>Posities en aantallen zijn indicatief</i>	
	afvoerpunt plafond mechanische ventilatie	<i>Posities en aantallen zijn indicatief</i>	
	designradiator (electrisch)		
	VVW vloerverwarmingverdelers		
	WP warmtepomp		
	BO boiler		
	WTW warmteterugwin-unit		

### SITUATIE

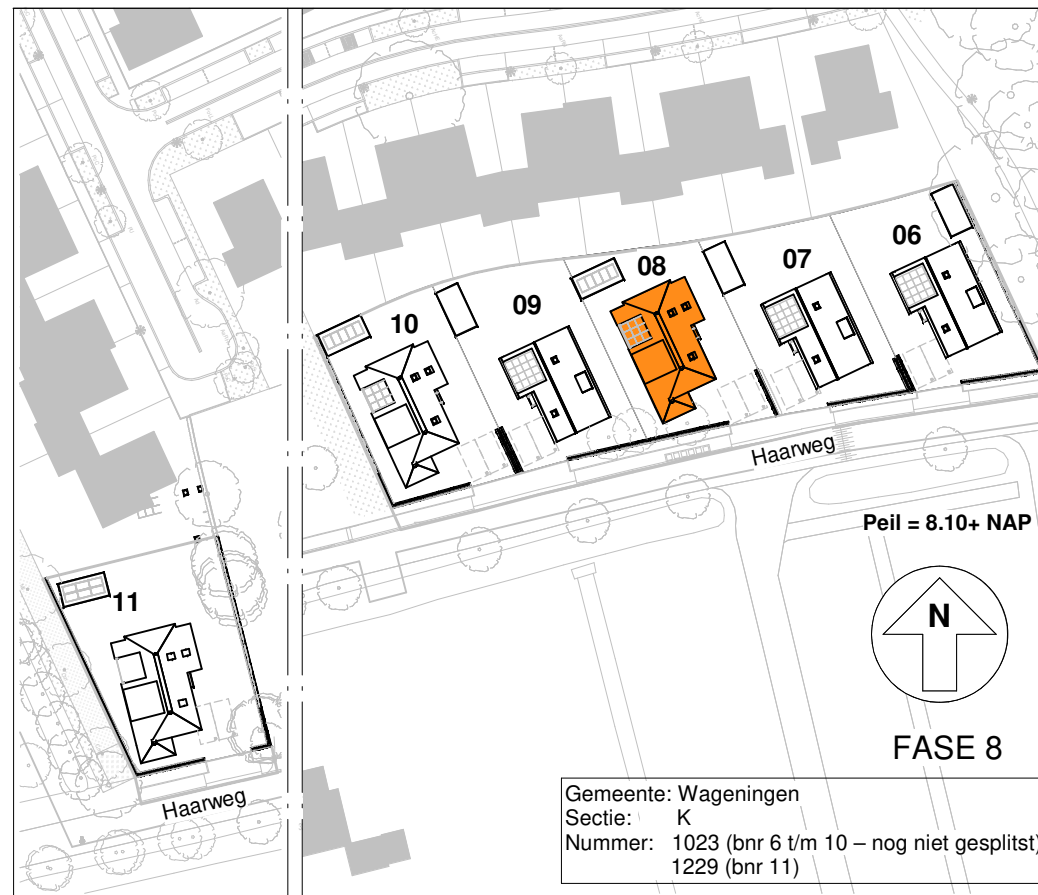

**Bruto inhoud** 797m<sup>3</sup>

Gebruiksoppervlakte rieten kap	
00 begane grond	86 m <sup>2</sup>
01 eerste verdieping	73 m <sup>2</sup>
02 tweede verdieping	31 m <sup>2</sup>
<b>Totaal</b>	<b>189 m<sup>2</sup></b>

### RENVOOI E-INSTALLATIES

Aantal	Symbol	Omschrijving
9		Aansluitpunt 1 fase, nul en beschermingscontact
1		Aansluitpunt data
4		Aansluitpunt niet bedraad
1		Aansluitpunt perilex 2 fasen
1		Aardmat
1		Bel
1		Centraal aardpunt
21		Centraaldoos met lichtpunt
16		Contactdoos 1-voudig met beschermingscontact
1		Contactdoos 1-voudig met beschermingscontact, waterdicht
2		Contactdoos 2-voudig met beschermingscontact
33		Contactdoos 2-voudig met beschermingscontact in 2 inbouwdozen
1		Drukknop
3		Melder, rook, optisch
16		Schakelaar, 1-polig
2		Schakelaar, serie-
12		Schakelaar, wissel-
6		Thermostaatleiding, bedraad
1		Verdeelinrichting



Westervoortsedijk 95a  
6827 AW Arnhem  
Postbus 48  
6800 AA Arnhem

Tel (026)4430243

info@kuiperarnhem.nl  
www.kuiperarnhem.nl



**Project**  
Nieuwbouw 6 woningen fase 8  
Buitenoord te Wageningen

**Omschrijving**  
Verkooptekening  
Woningtype A  
BNR 08 - Voorblad

**Schaal**  
1:200/1000


**Formaat**  
A3

**Datum**  
04-07-2022

**Versie**  
3

**Status**  
Definitief

**Tekeningnummer**  
290-0-008

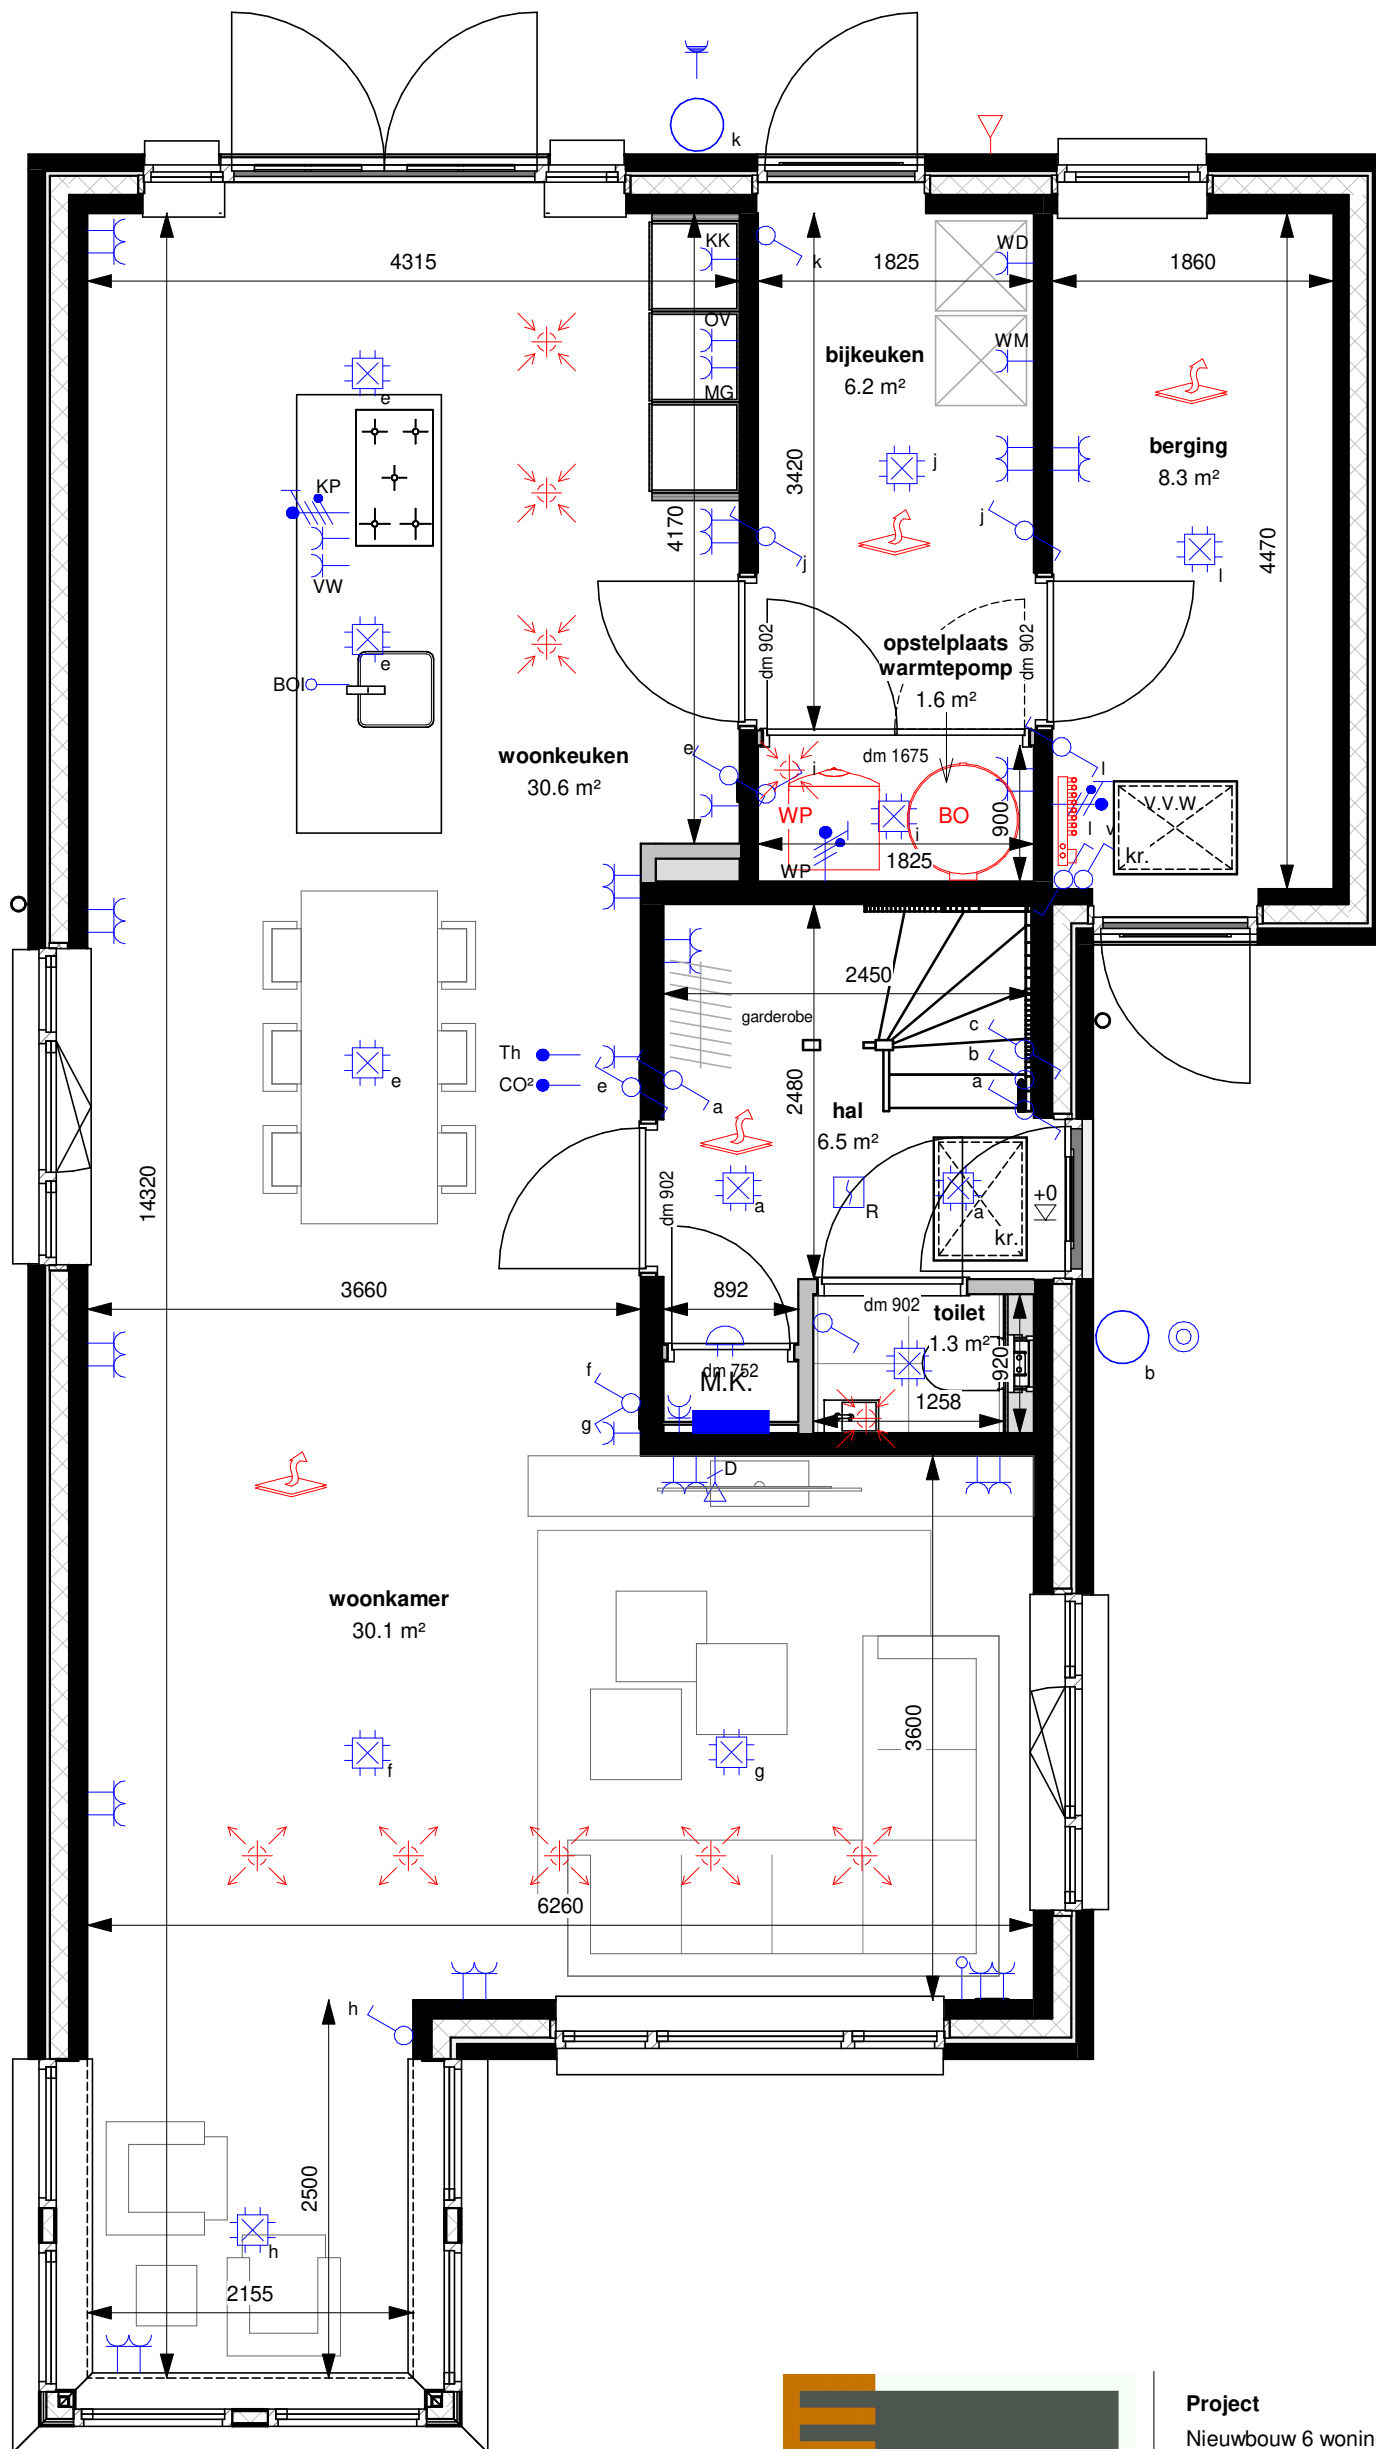

Westervoortsedijk 95a  
6827 AW Arnhem  
Postbus 48  
6800 AA Arnhem

Tel (026)4430243

info@kuiperarnhem.nl  
www.kuiperarnhem.nl



**Project**  
Nieuwbouw 6 woningen fase 8  
Buitenoord te Wageningen

**Omschrijving**  
Verkooptekening  
Woningtype A  
BNR 08 - Begane grond

**Schaal**  
1:50


**Formaat**  
A3

**Datum**  
04-07-2022

**Versie**  
3

**Status**  
Definitief

**Tekeningnummer**  
290-0-008-01

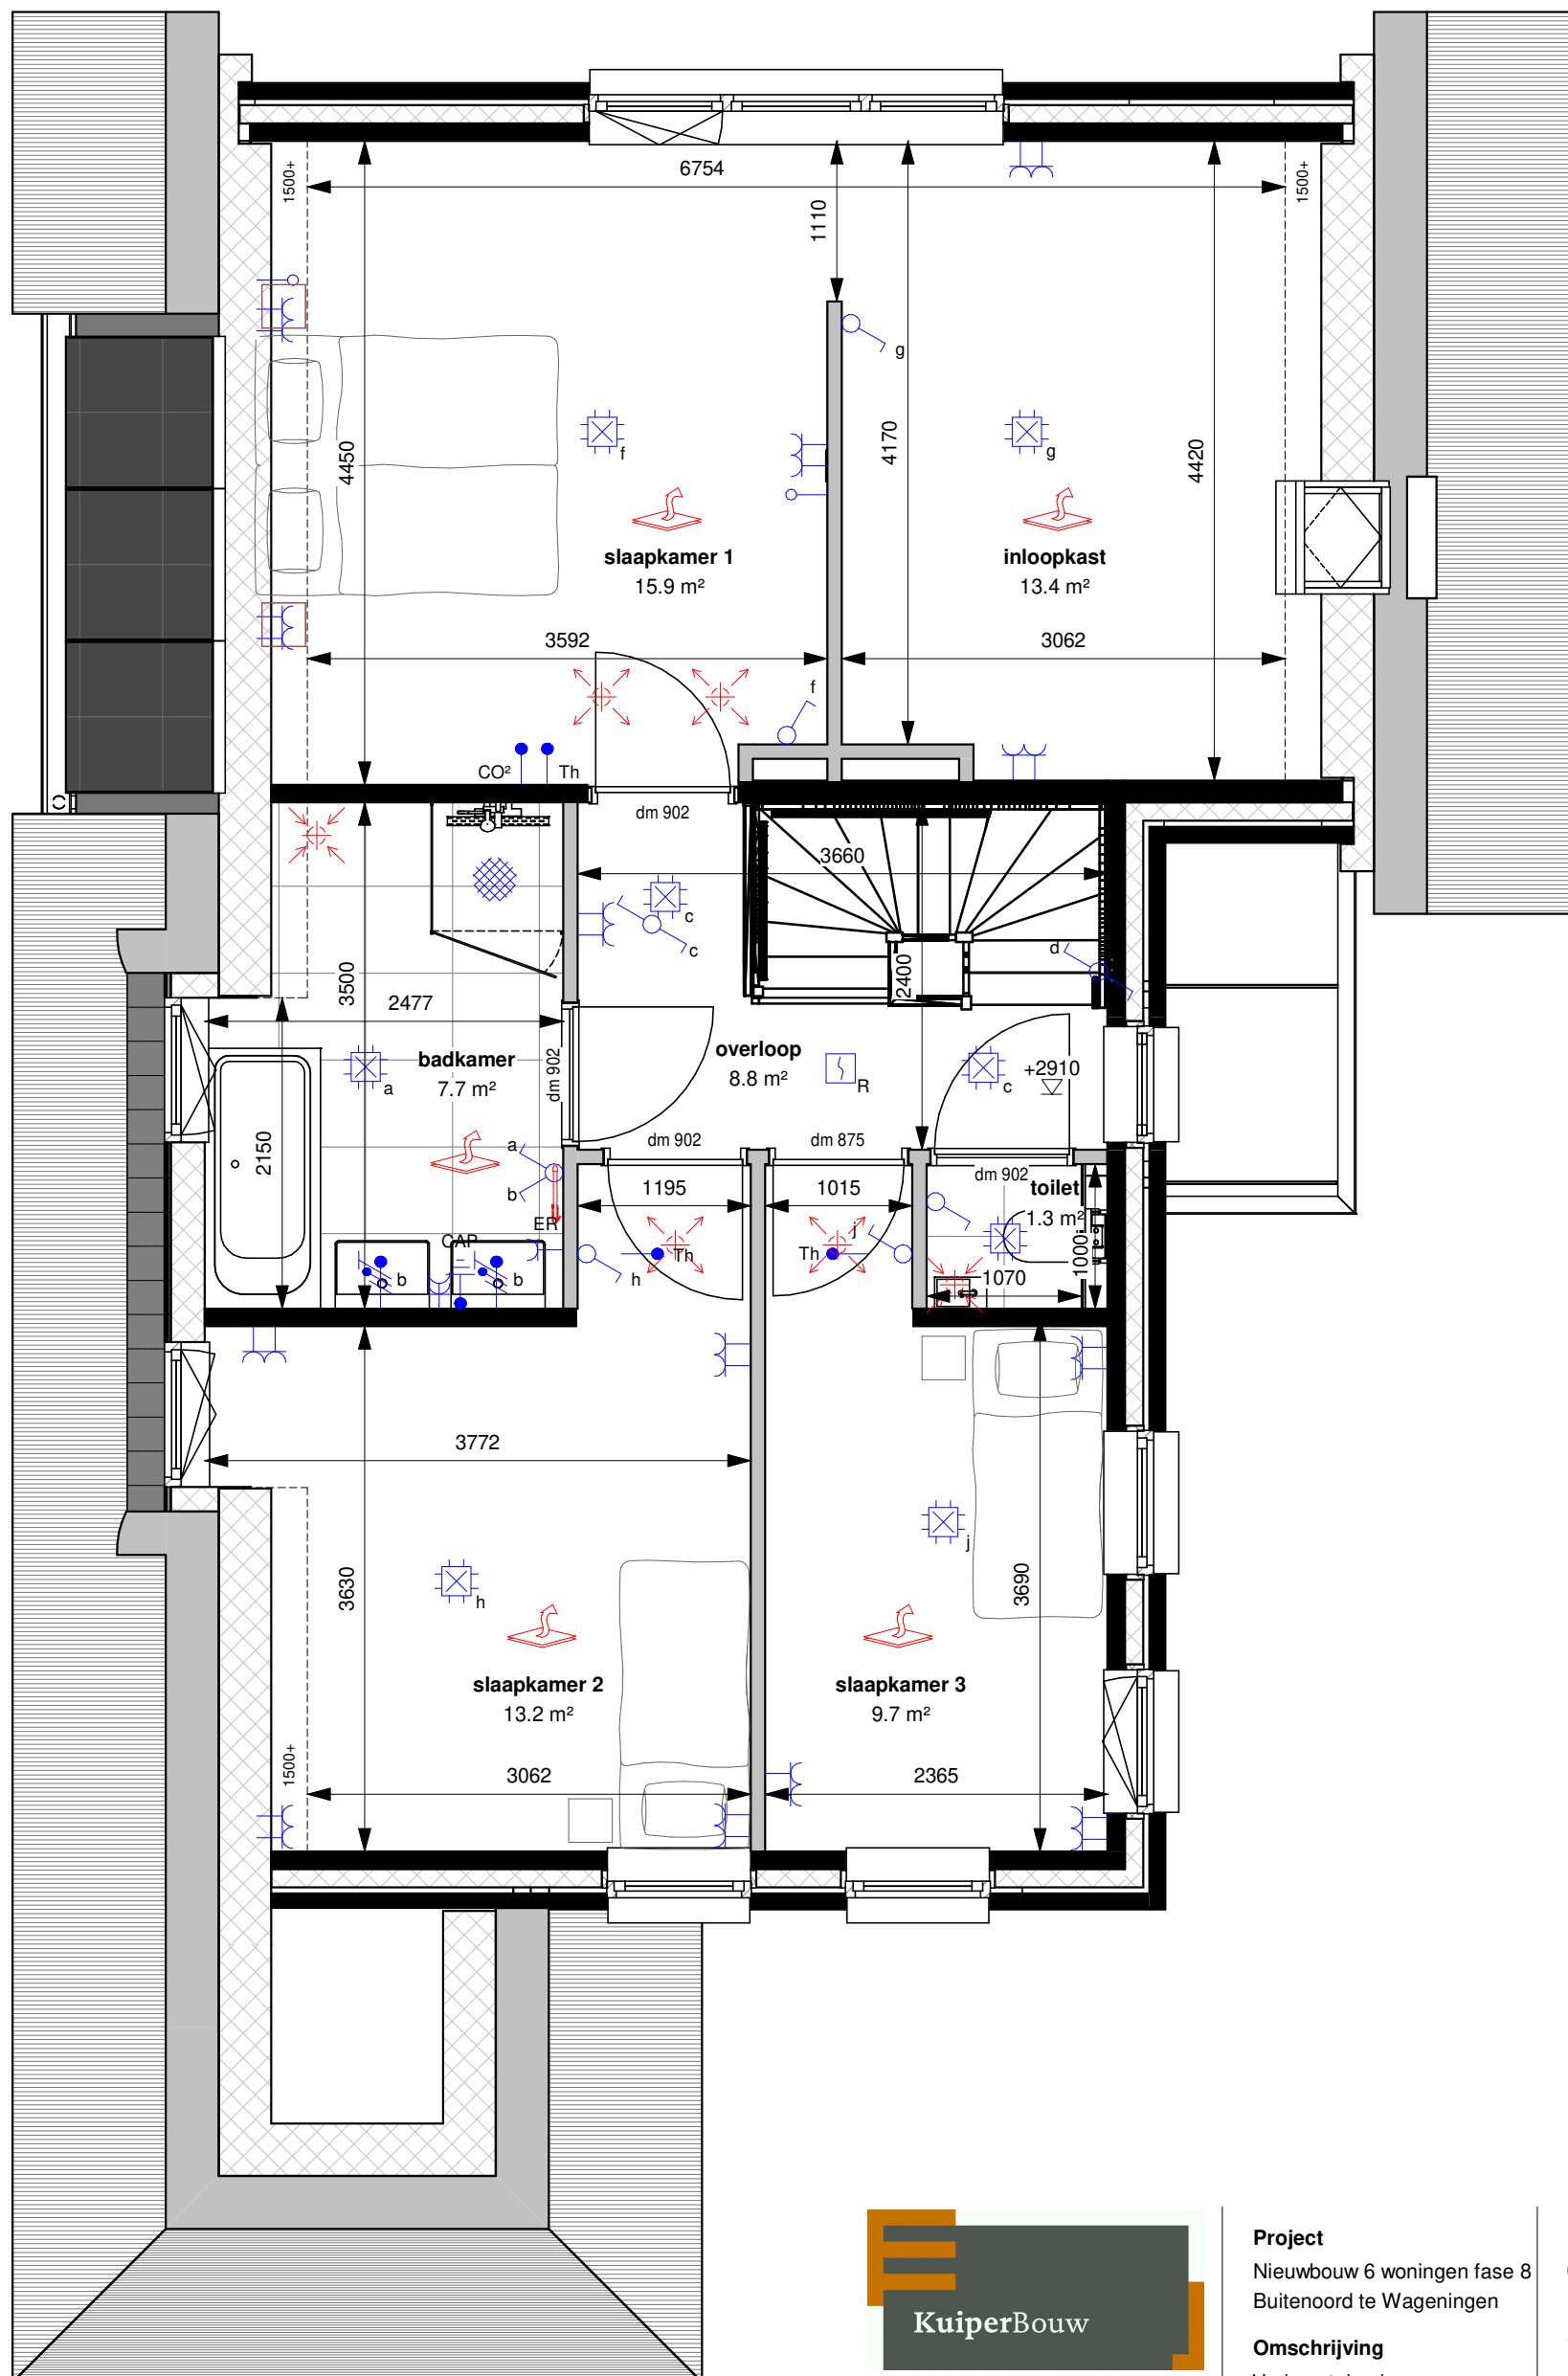

Westervoortsedijk 95a  
6827 AW Arnhem  
Postbus 48  
6800 AA Arnhem

Tel (026)4430243

info@kuiperarnhem.nl  
www.kuiperarnhem.nl



**Project**  
Nieuwbouw 6 woningen fase 8  
Buitenoord te Wageningen

**Omschrijving**  
Verkoopstekening  
Woningtype A  
BNR 08 - 1e verdieping

**Schaal**  
1:50


**Formaat**  
A3

**Datum**  
04-07-2022

**Versie**  
3

**Status**  
Definitief

**Tekeningnummer**  
290-0-008-02

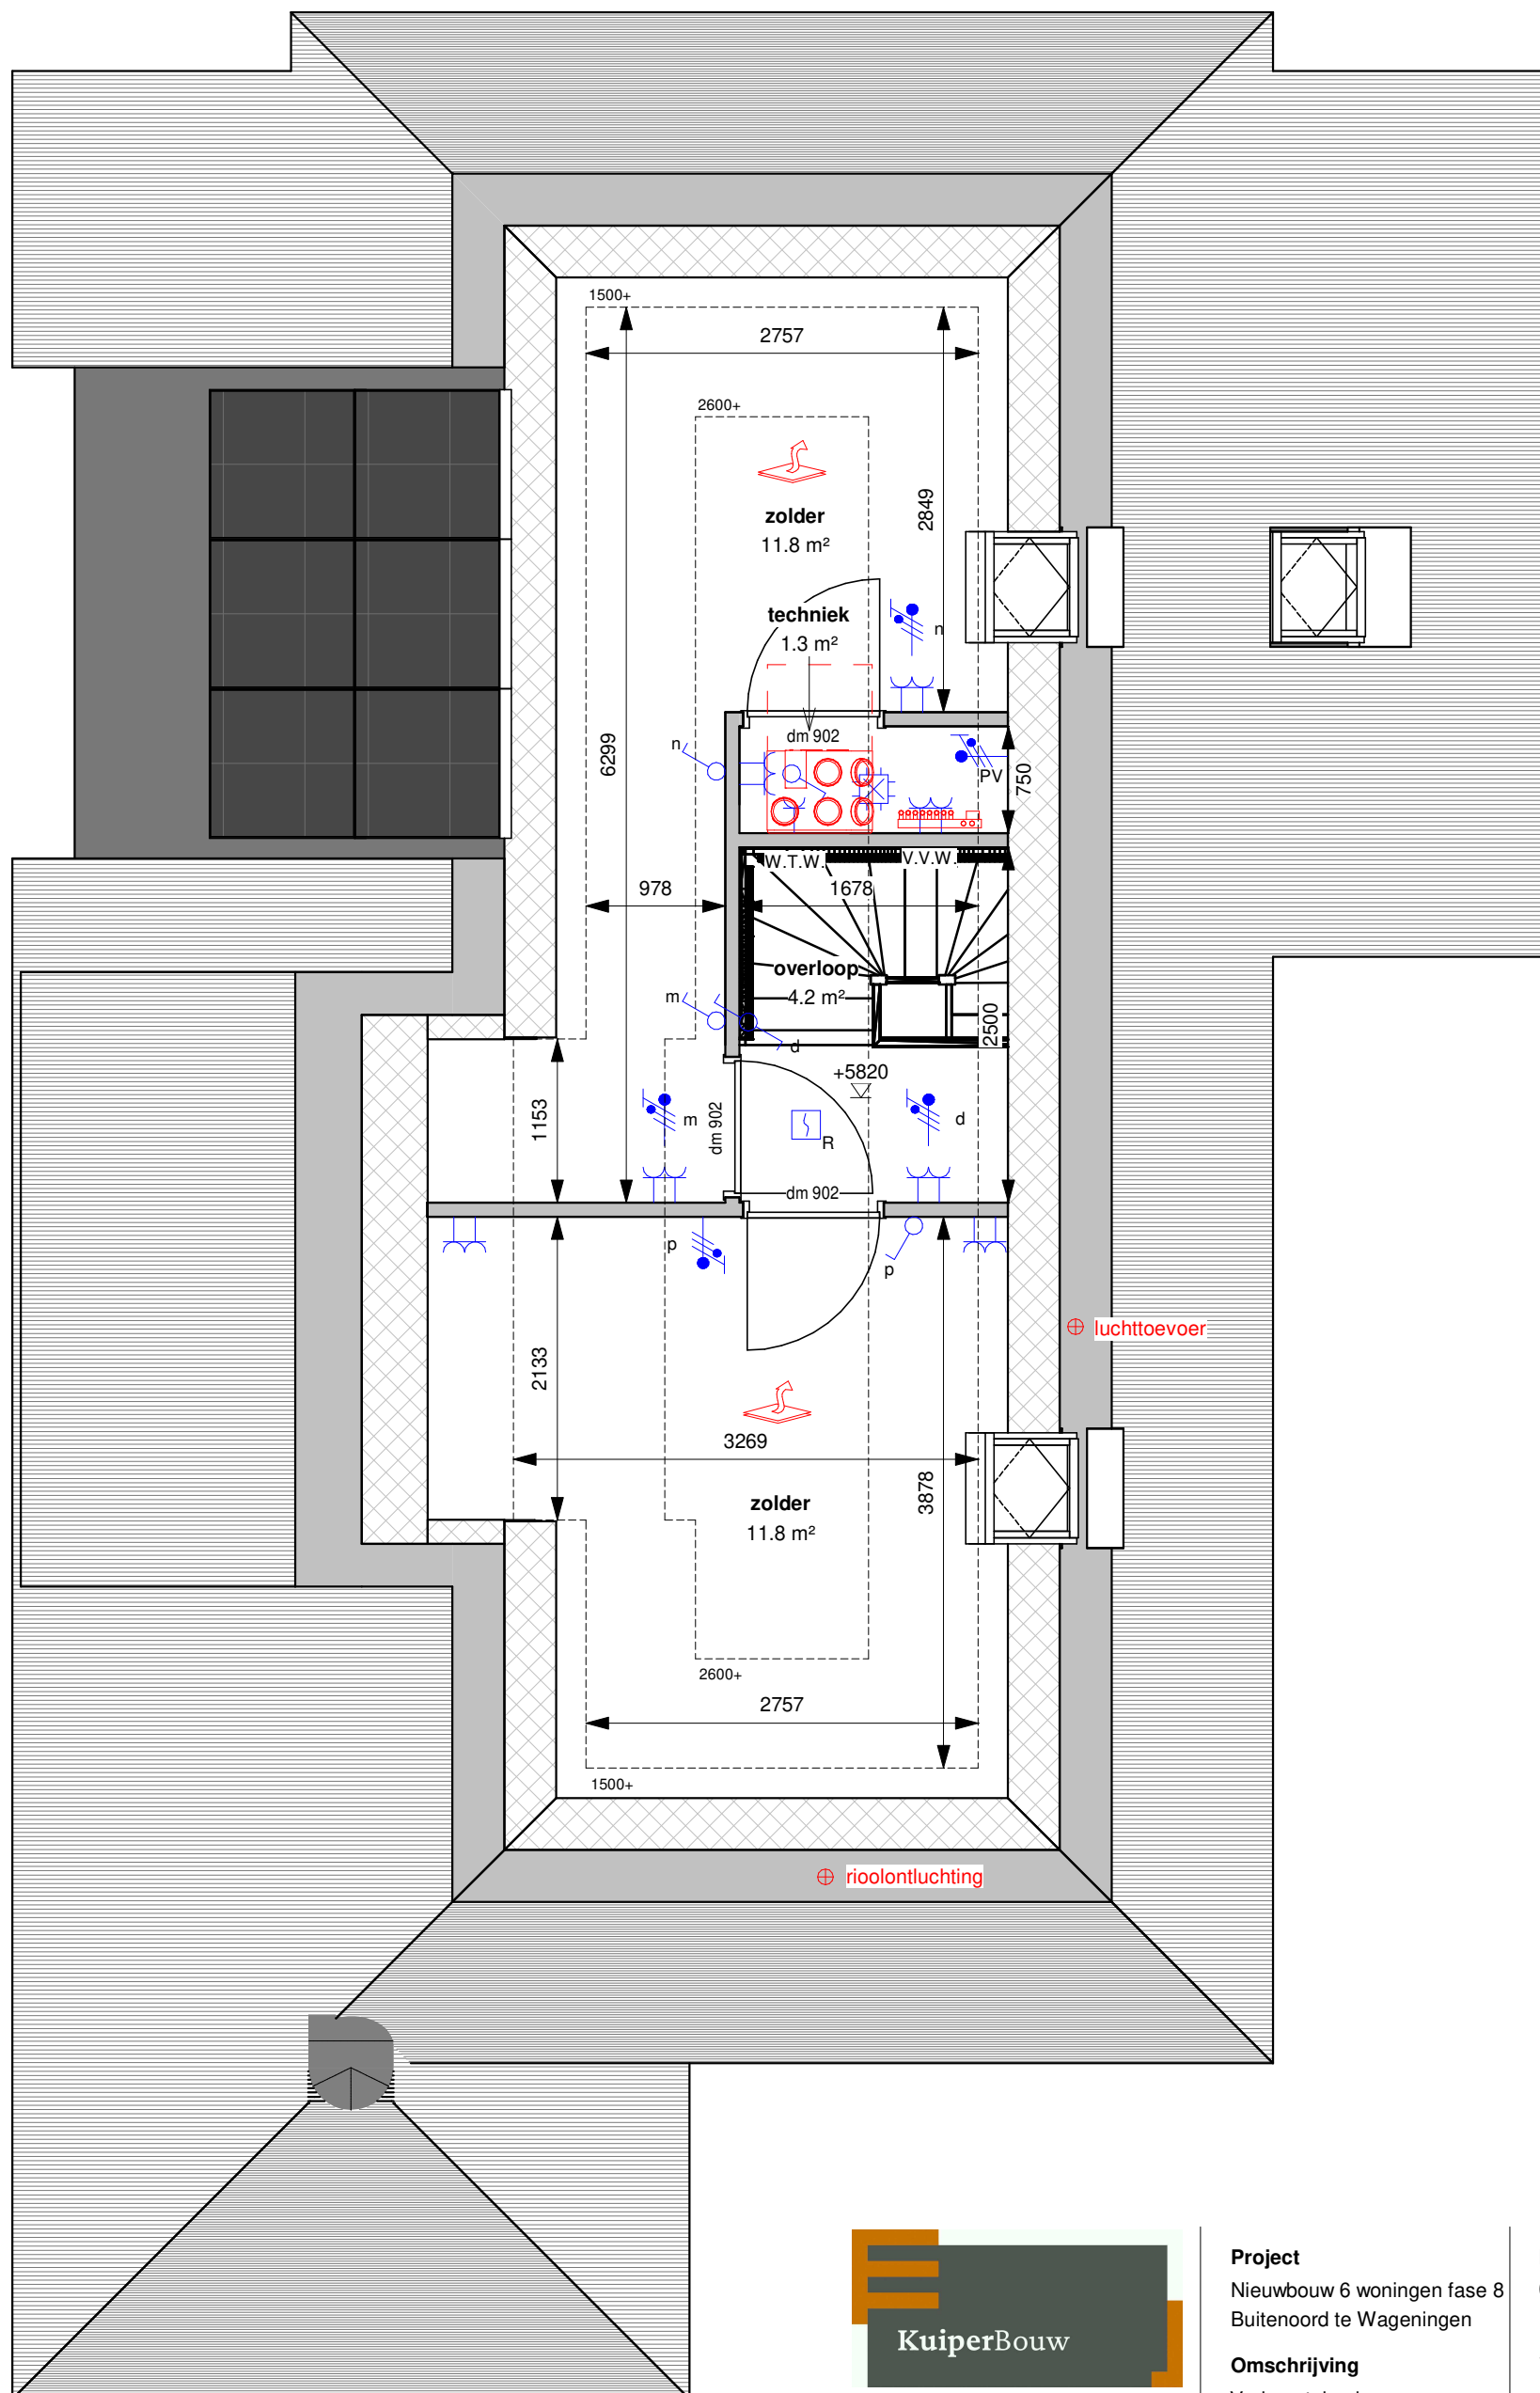

Westervoortsedijk 95a  
6827 AW Arnhem  
Postbus 48  
6800 AA Arnhem

Tel (026)4430243

info@kuiperarnhem.nl  
www.kuiperarnhem.nl



**Project**  
Nieuwbouw 6 woningen fase 8  
Buitenoord te Wageningen

**Omschrijving**  
Verkooptekening  
Woningtype A  
BNR 08 - 2e verdieping

**Schaal**  
1:50

**Formaat**  
A3

**Datum**  
04-07-2022

**Versie**  
3

**Status**  
Definitief

**Tekeningnummer**  
290-0-008-03



Voorgevel



Rechter zijgevel



Achtergevel



Linker zijgevel



Westervoortsedijk 95a  
6827 AW Arnhem  
Postbus 48  
6800 AA Arnhem

Tel (026)4430243

info@kuiperarnhem.nl  
www.kuiperarnhem.nl



**Project**  
Nieuwbouw 6 woningen fase 8  
Buitenoord te Wageningen

**Omschrijving**  
Verkooptekening  
Woningtype A  
BNR 08 - Gevels

**Schaal**  
1:100


**Formaat**  
A3

**Datum**  
04-07-2022

**Versie**  
3

**Status**  
Definitief

**Tekeningnummer**  
290-0-008-04

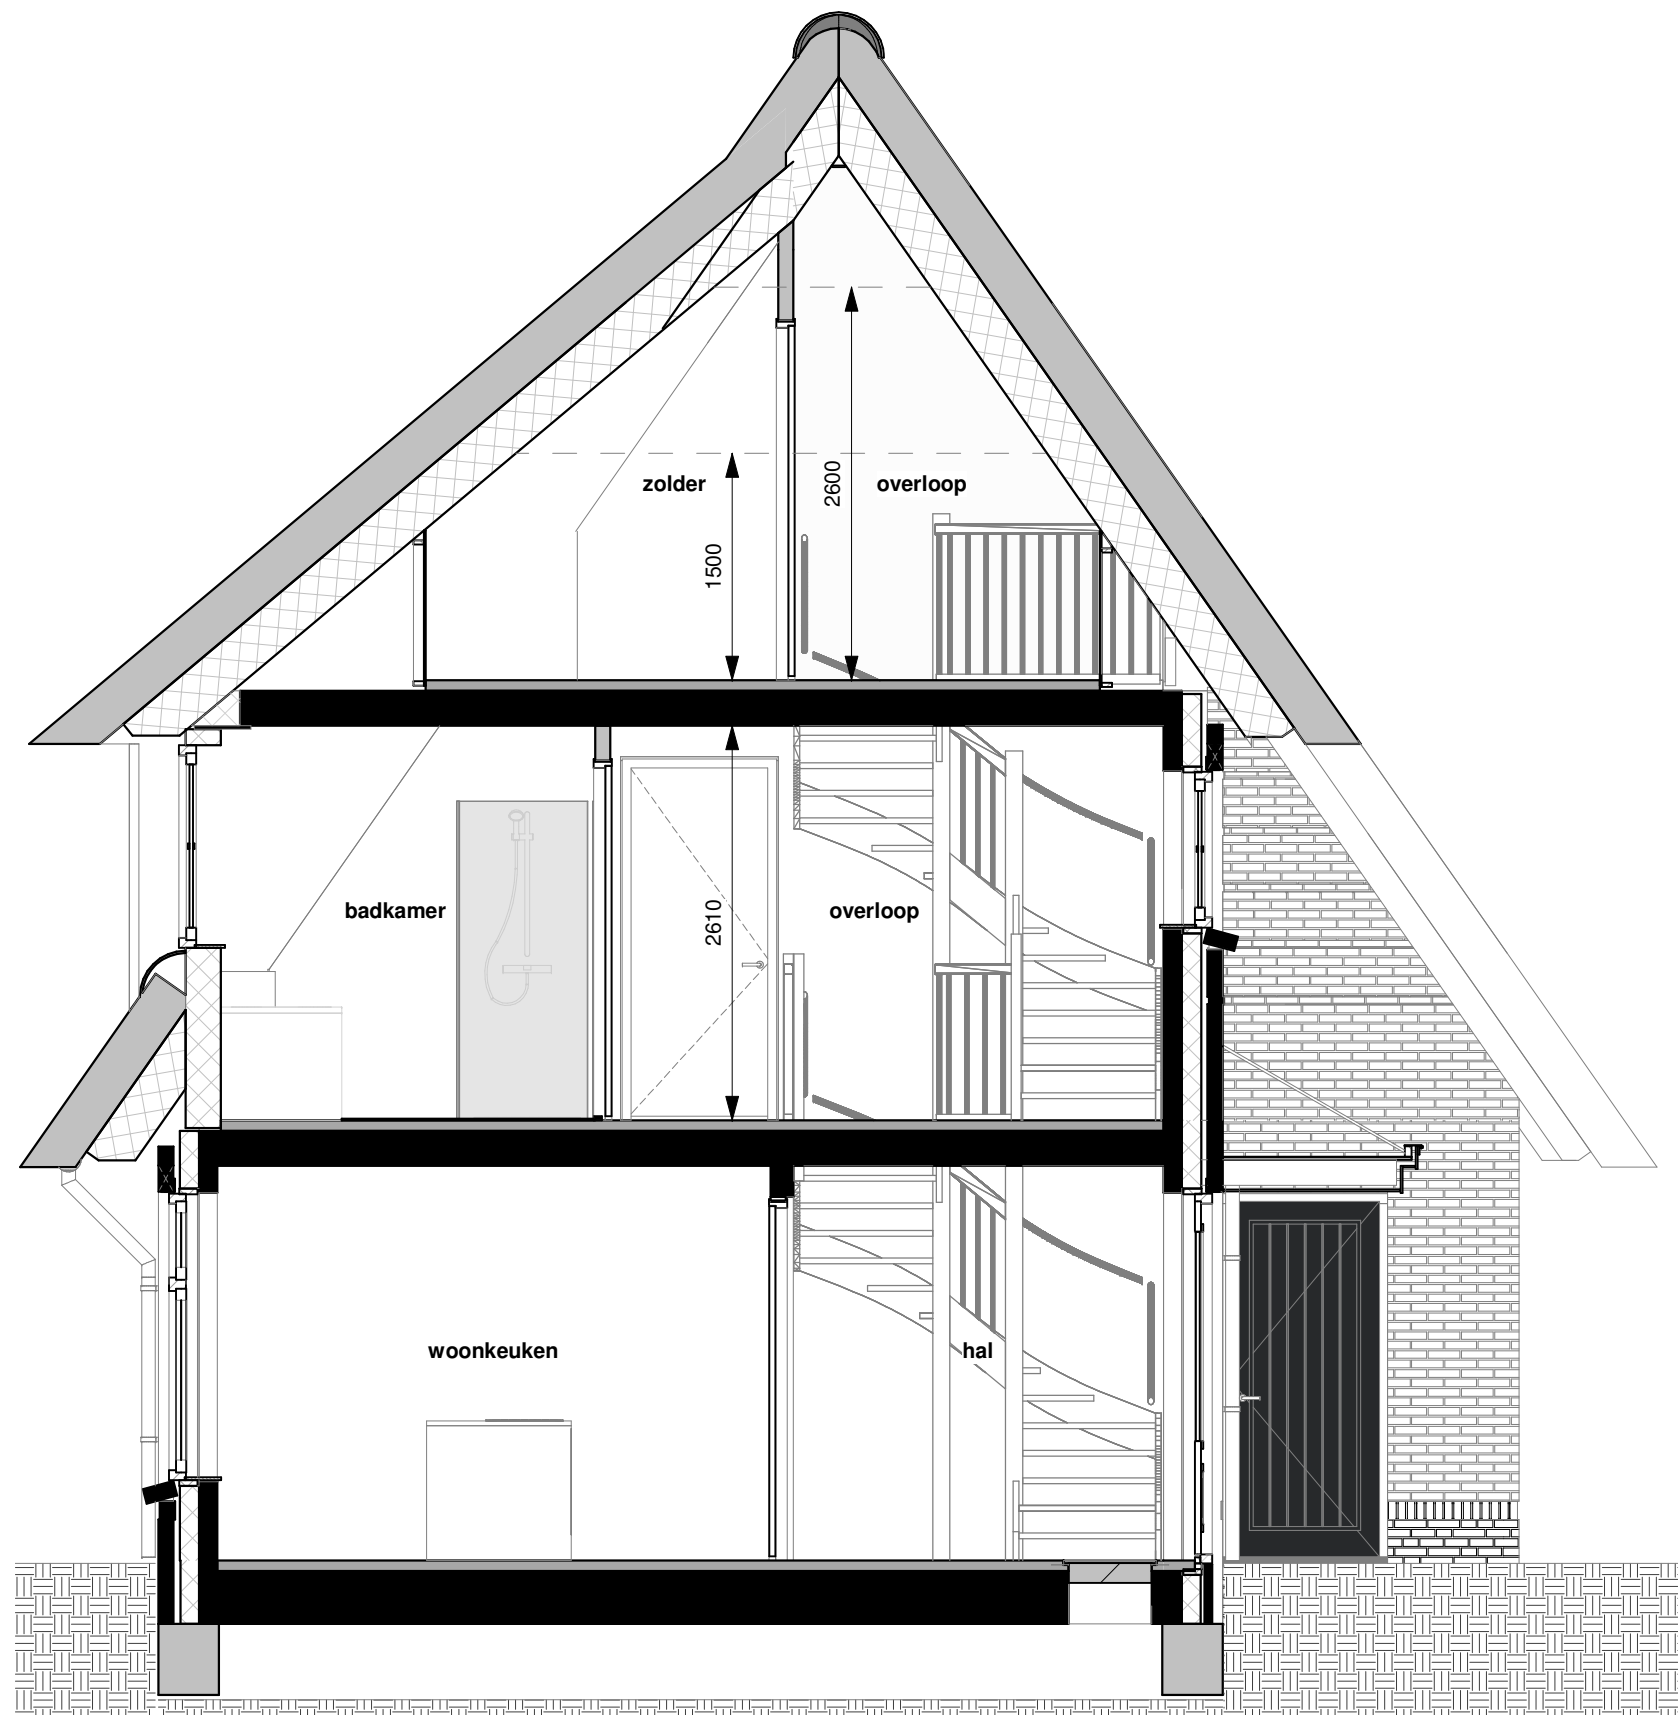

**Doorsnede**



Westervoortsedijk 95a  
6827 AW Arnhem  
Postbus 48  
6800 AA Arnhem

Tel (026)4430243

info@kuiperarnhem.nl  
www.kuiperarnhem.nl



**Project**  
Nieuwbouw 6 woningen fase 8  
Buitenoord te Wageningen

**Omschrijving**  
Verkooptekening  
Woningtype A  
BNR 08 - Doorsnede

**Schaal**  
1:50


**Formaat**  
A3

**Datum**  
04-07-2022


**Versie**  
3

**Status**  
Definitief


**Tekeningnummer**  
290-0-008-05

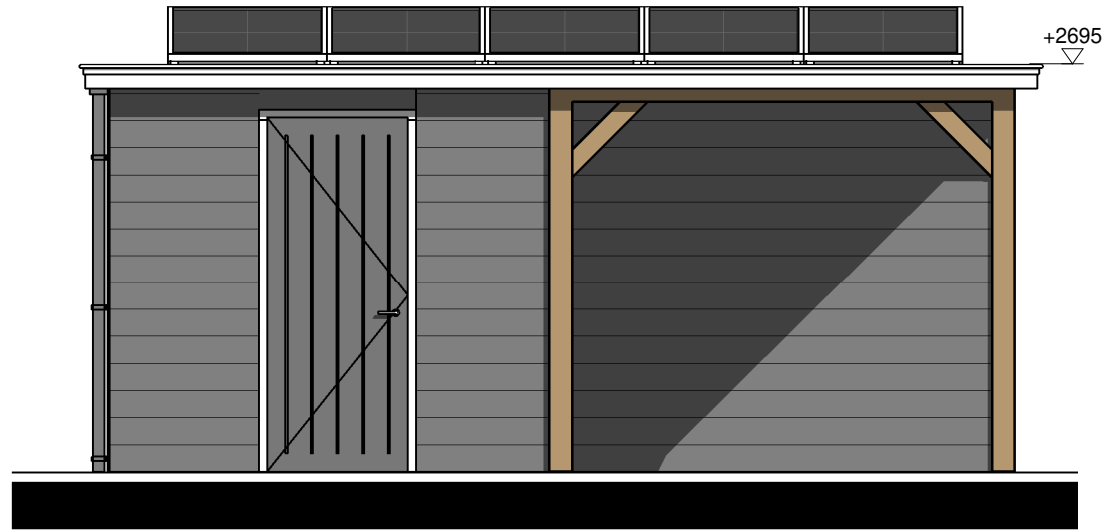


**Voorgevel**

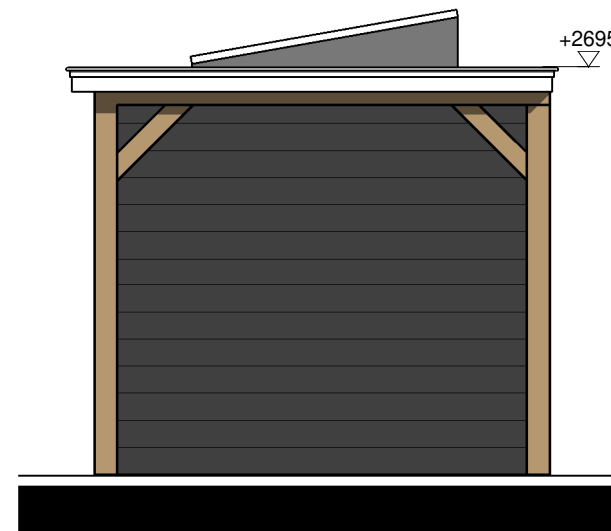


**Rechter zijgevel**

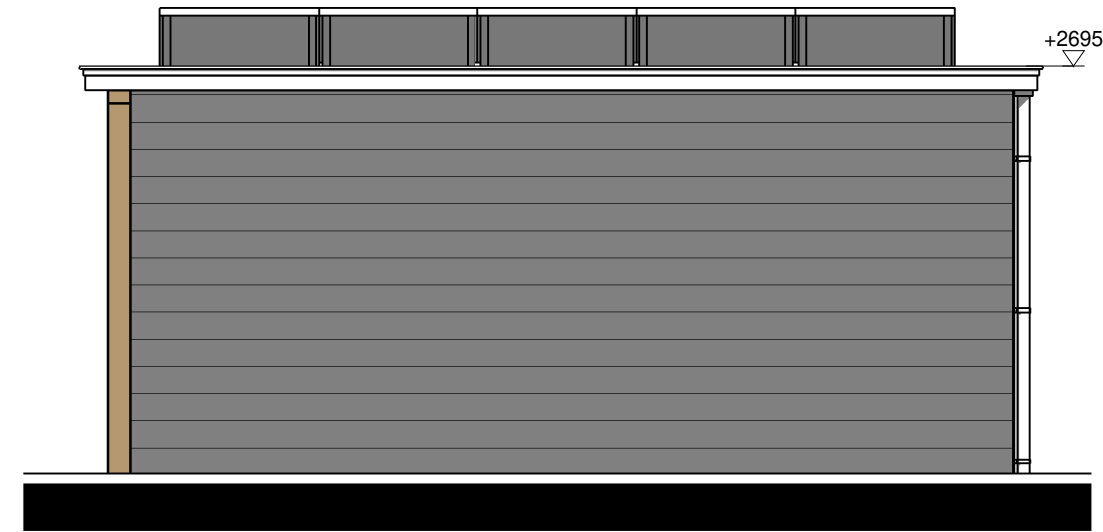

**Achtergevel**

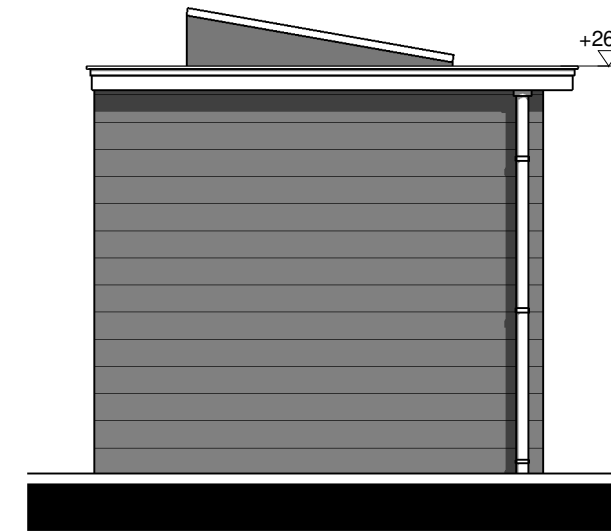

**Linker zijgevel**

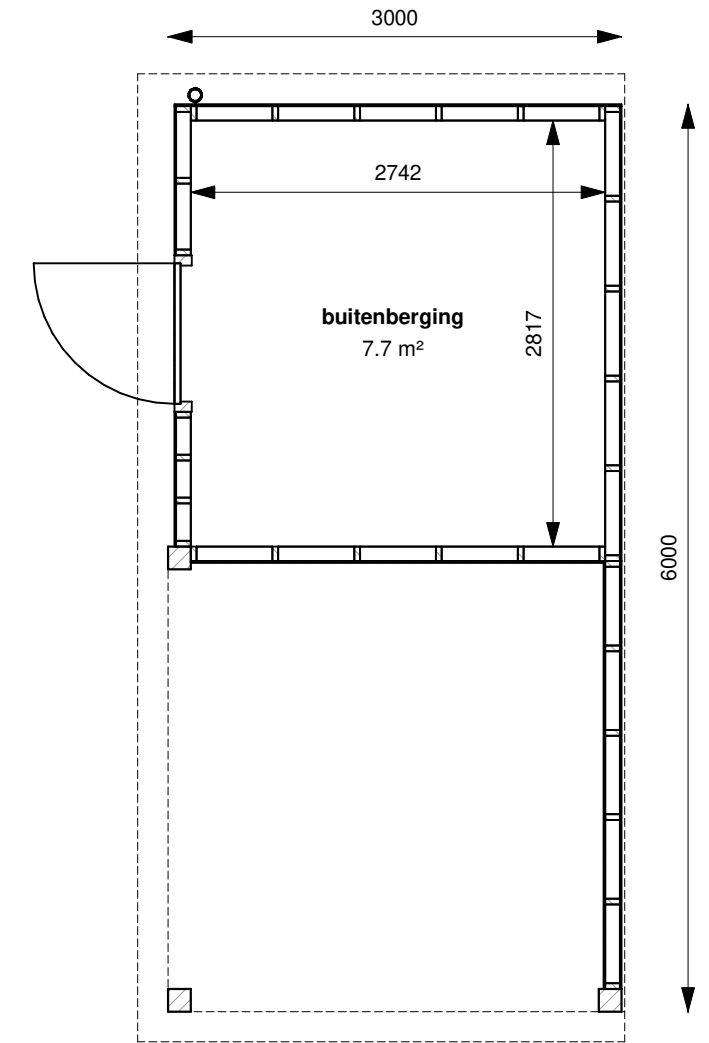

**Begane grond**



Westervoortsedijk 95a  
6827 AW Arnhem  
Postbus 48  
6800 AA Arnhem

Tel (026)4430243

info@kuiperarnhem.nl  
www.kuiperarnhem.nl



**Project**  
Nieuwbouw 6 woningen fase 8  
Buitenoord te Wageningen

**Omschrijving**  
Verkooptekening  
Woningtype A  
BNR 08 - Buitenberging

**Schaal**  
1:50

**Formaat**  
A3

**Datum**  
04-07-2022

**Versie**  
3

**Status**  
Definitief

**Tekeningnummer**  
290-0-008-06